


ul. Jesionowa 22, 40-158 Katowice

TYP LOKALU: A
POWIERZCHNIA: 121 m²

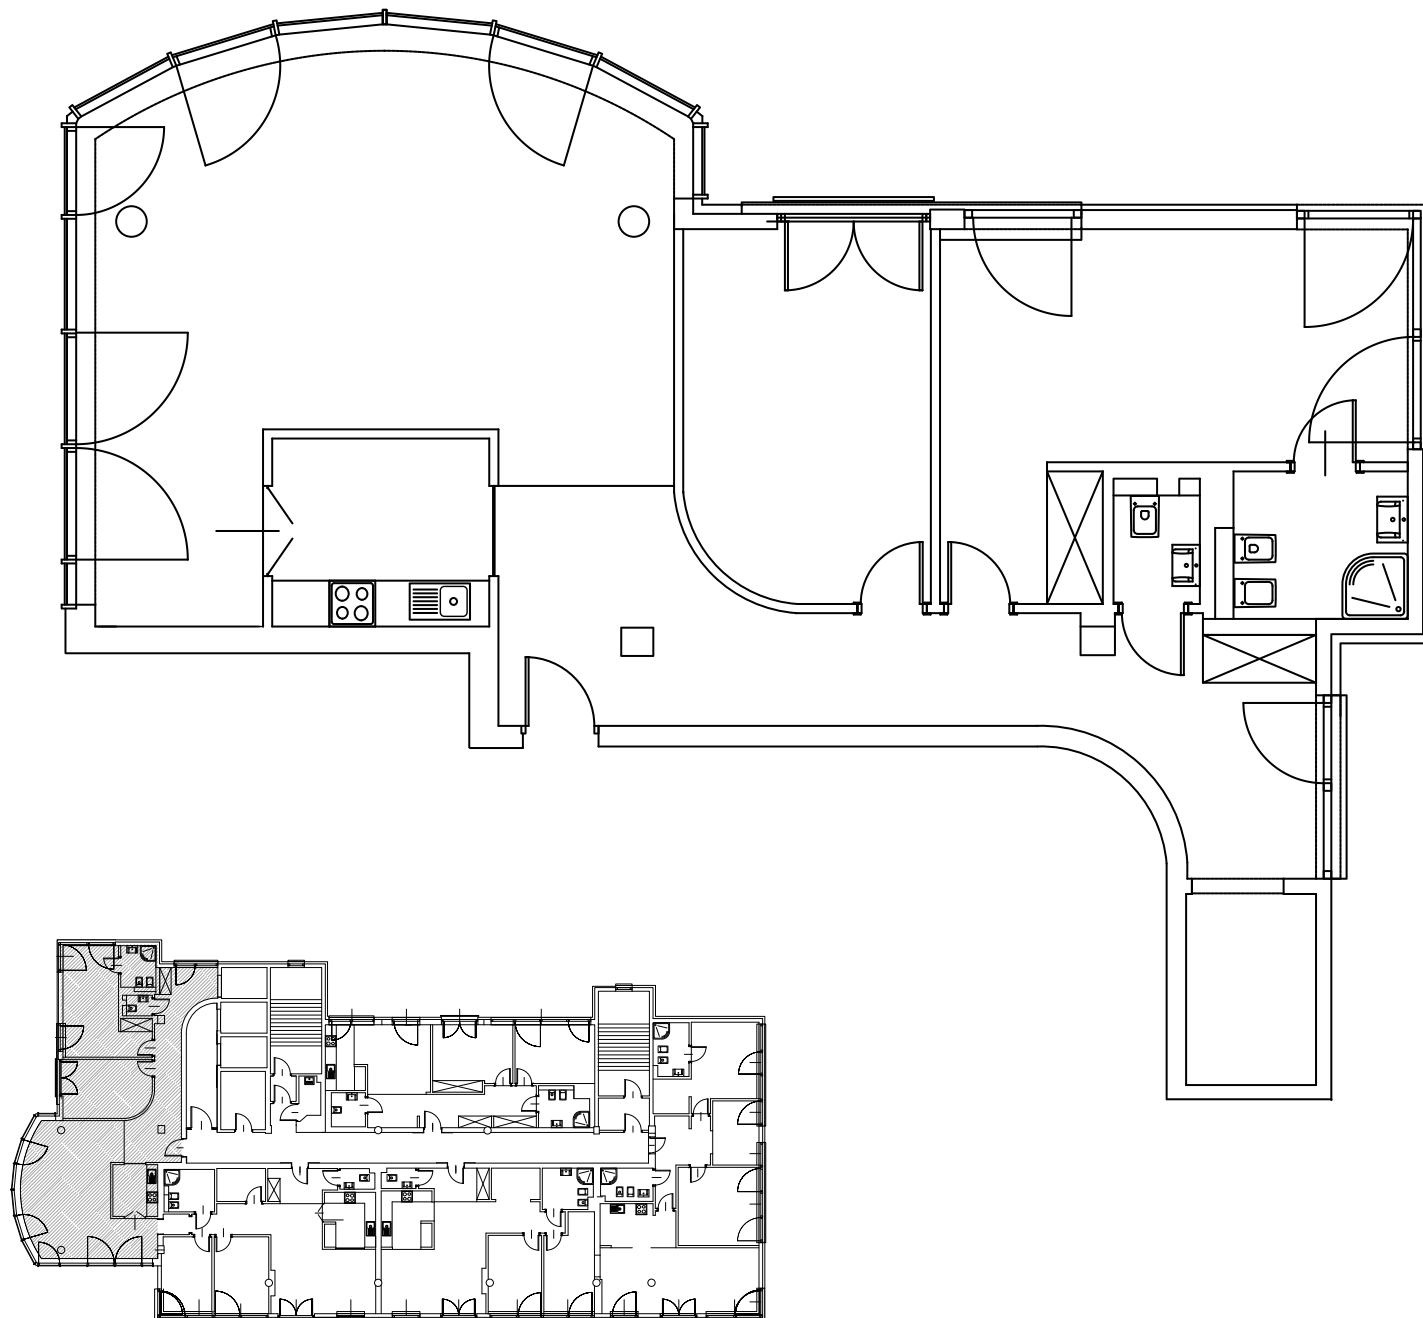

53 m ²	Pokój
8 m ²	Aneks kuchenny
15 m ²	Hall i korytarz
16 m ²	Pokój
23 m ²	Pokój
1,5 m ²	Toaleta
4,5 m ²	Łazienka

rzut lokalu ma charakter poglądowy